


ROAD

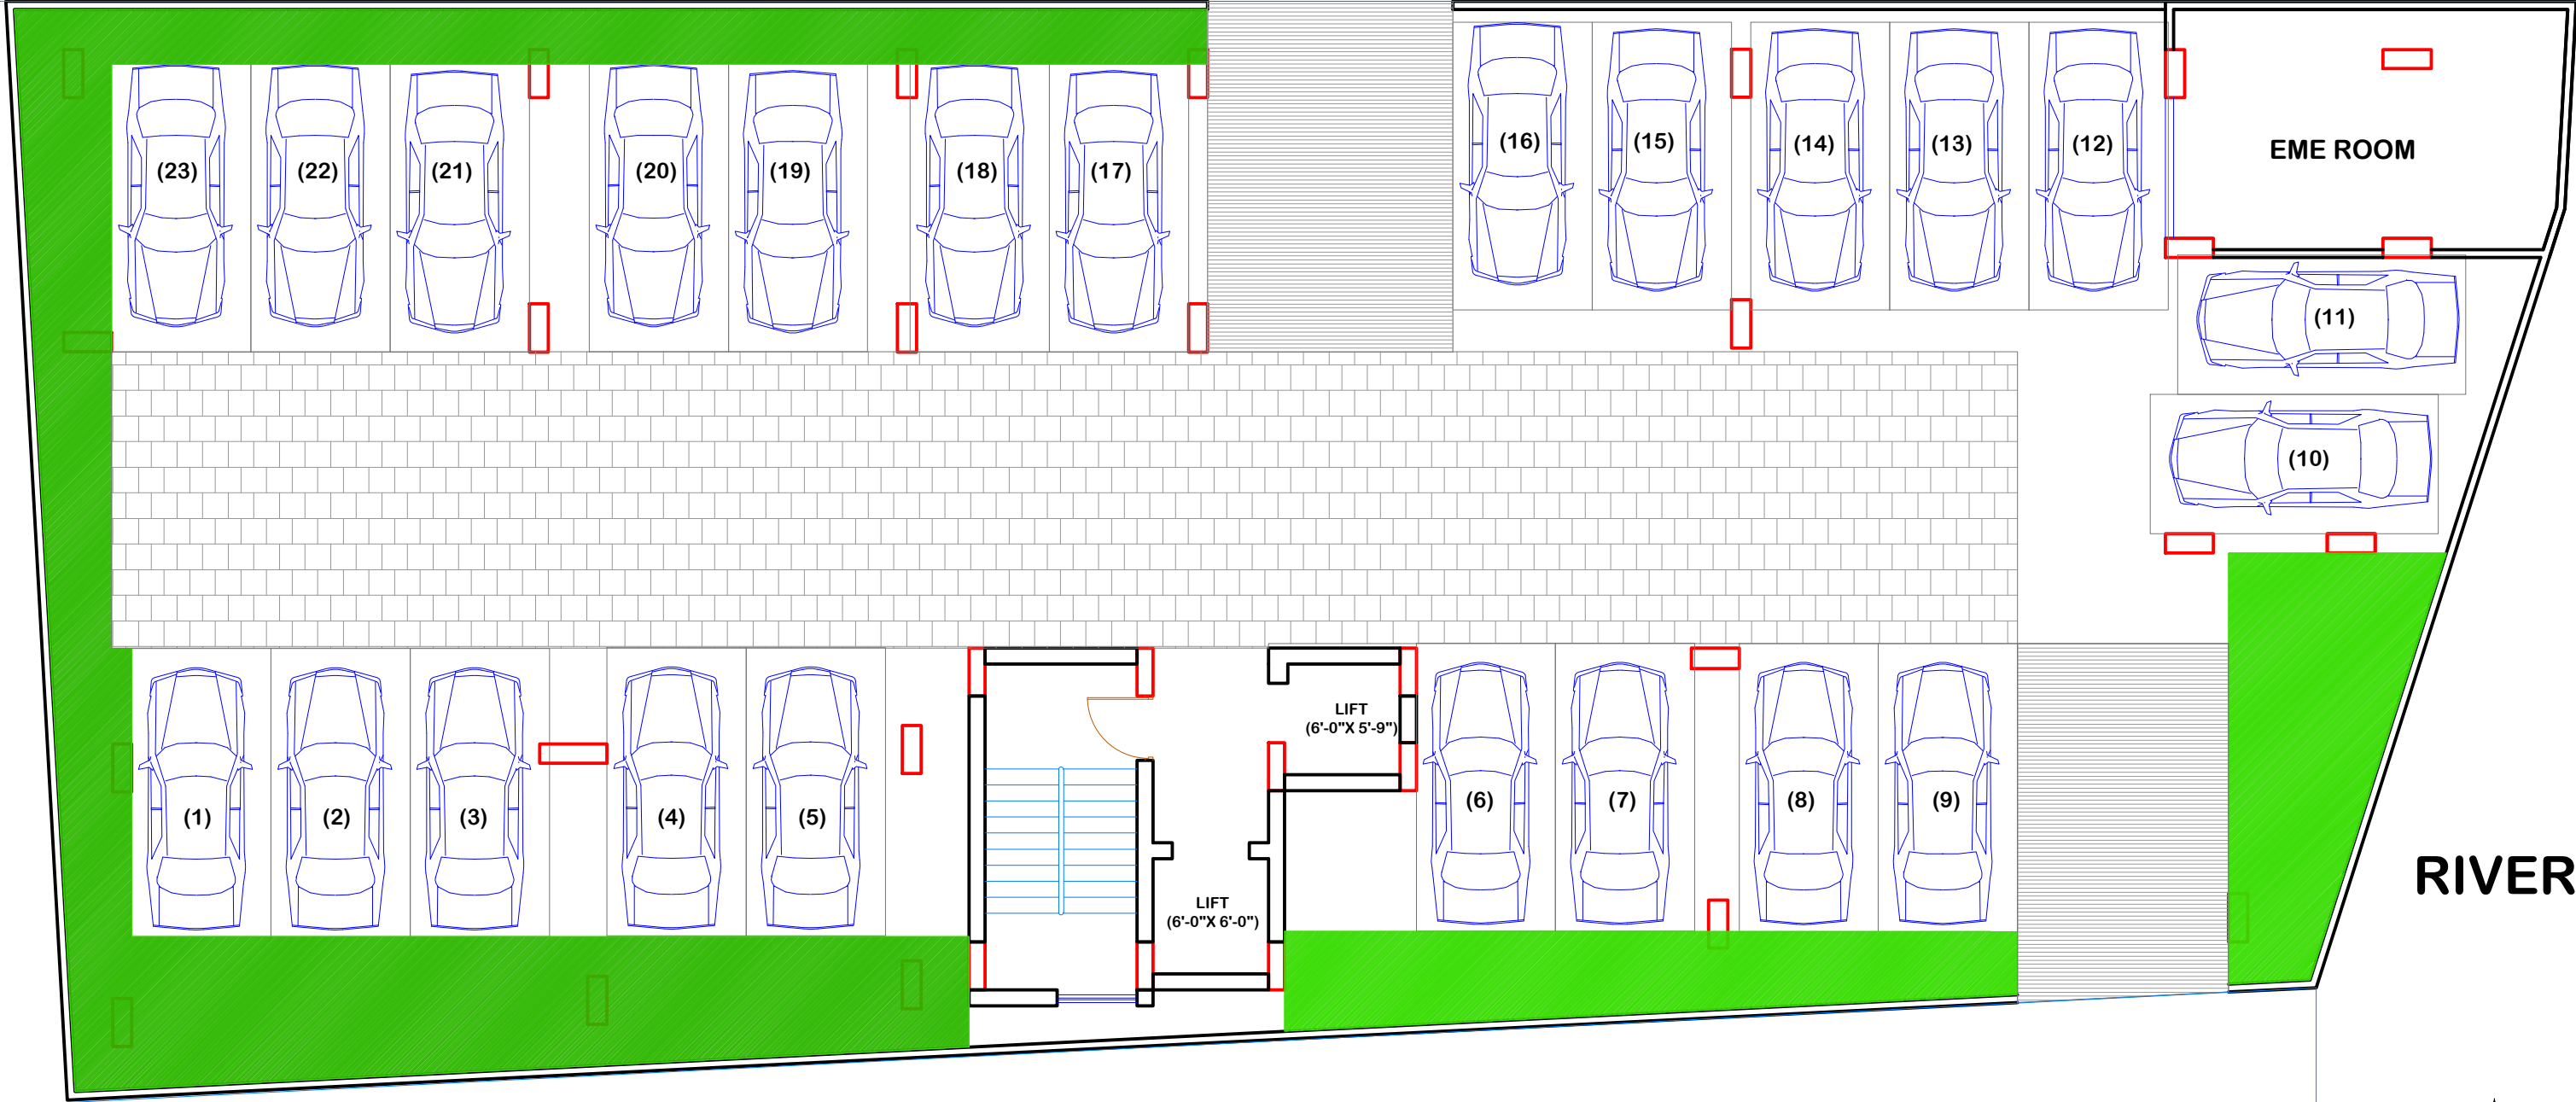

EME ROOM

(11)

(10)

(16)

(15)

(14)

(13)

(12)

(18)

(19)

(20)

(21)

(22)

(23)

(6)

(7)

(8)

(9)

(5)

(4)

(3)

(2)

(1)

LIFT
(6'-0"X 5'-9")

LIFT
(6'-0"X 6'-0")

RIVER

ROAD

GROUND FLOOR PLAN

